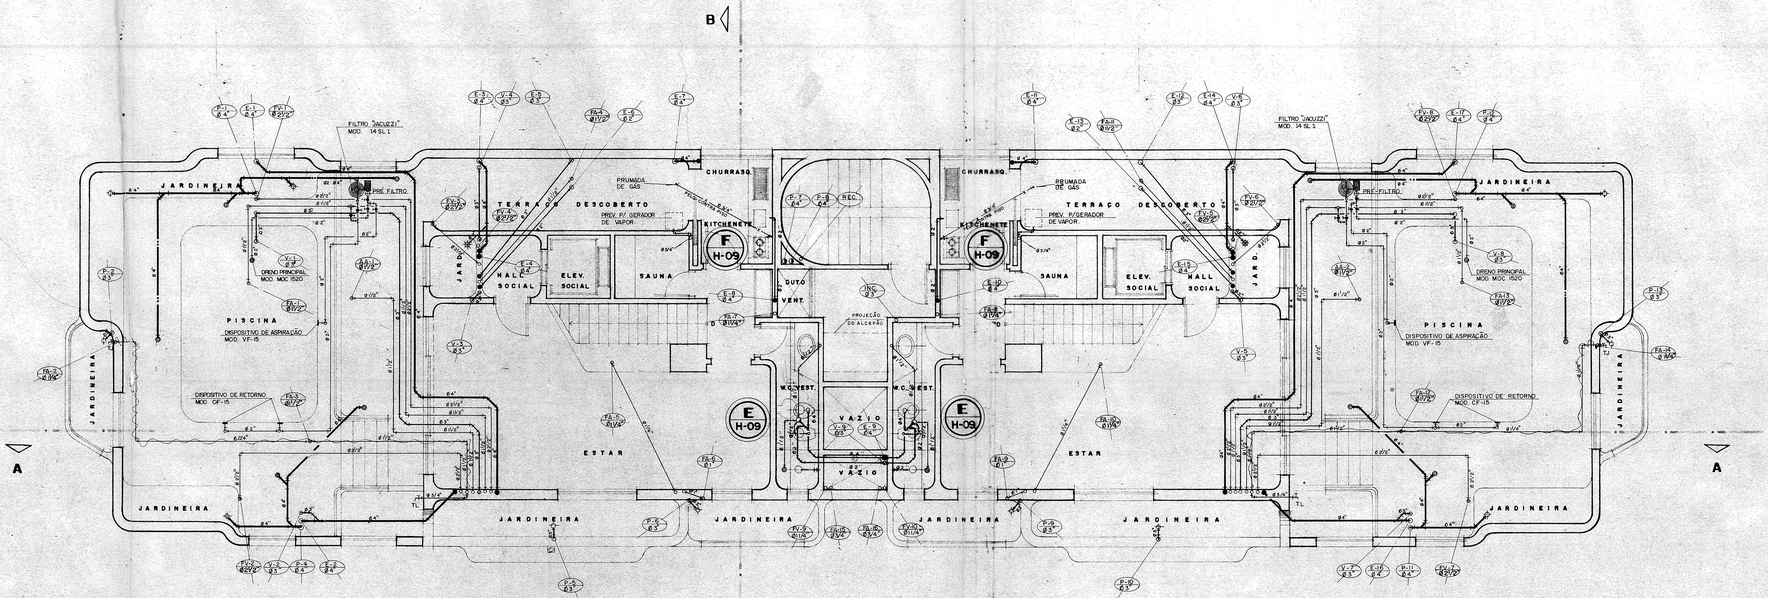


Planta - Cobertura

REVISÃO	DISCRIMINAÇÃO	DATA
		30 JAN 1987

Nº	MODIFICAÇÕES	DATA	DESENHO VISTO

PROLUX ENG. S/C LTDA.
AV. 11 DE JUNHO 384
FONE - 549 6533
SÃO PAULO

CLIENTE: CONTRUTORA BOGHOSIAN
OBRA: EDIF. VILLA SORRENTO
LOCAL: AV. JAMARIS 638/650
ASSUNTO: PLANTA APARTAMENTO DE COBERTURA
DISTRIBUIÇÃO E CAPTAÇÃO GERAL

PROJ. Nº	DES. Nº	FOLHA	PROJ. — REV.	DISTO.	ESCALA	Nº
866	H-06	06 DE 12	DES. — REV.	DATA - 01 - 10 - 86	1:50	0

L. PAULO LIONE
ARQUITETO

ESCALA	DAT.	DESENH.
1:50	08/85	Marcia O.

REF. PLANTA: PLANTA - COBERTURA AP.
HIDRAULICO

PROJETO Nº: 01/85

FOLHA Nº:

OBRA: AV. JAMARIS, 670/650 - MOEMA
OBRA: EDIFÍCIO VILLA SORRENTO

CONSTRUTORA: PAULO G BOGHOSIAN

COLABORADORES: LIRIE E NULLER